


P.R.G.
 PARTE STRUTTURALE

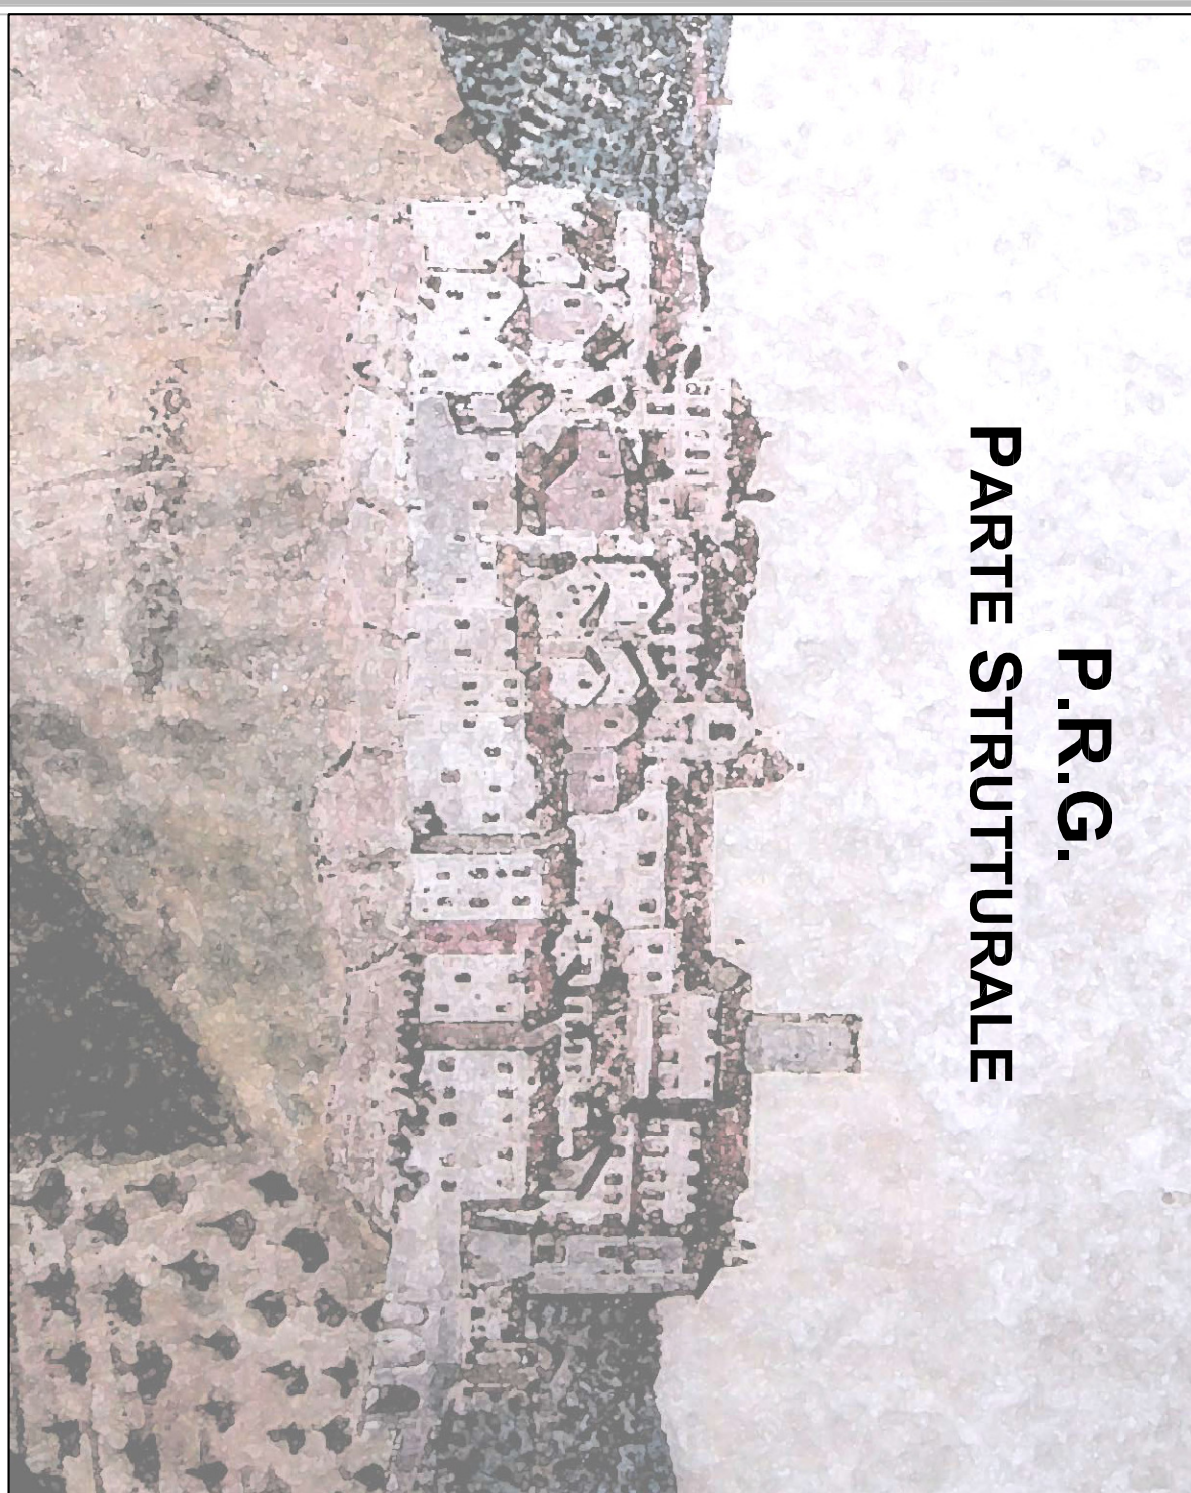

VARIANTE GENERALE

TAVOLA	ZONIZZAZIONE DEL TERRITORIO COMUNALE (Base CTR)		
TPS.7a	DATA	REVISIONE	
SCALA	31/12/2011	02	
1:10.000			

Progettista incaricato: Arch. Nicola Savarese

Legenda:

R. Ambito territoriale delle funzioni rurali

- Macrozona RN - Aree naturali protette (ANP e SIC esteso)
- Macrozona RP.1 - Aree rurali con prevalente funzione ambientale e paesaggistica (Zona contigua dell'ANP Elmo-Meletrina)
- Macrozona RP.2 - Aree rurali con prevalente funzione ambientale e paesaggistica (UGP.4 Mp dell'PTCP)
- Macrozona RP.3 - Aree rurali con prevalente funzione ambientale e paesaggistica (UGP.4 VC del PTCP)
- Macrozona RP.4 - Aree rurali con prevalente funzione ambientale e paesaggistica (UGP.4 VC del PTCP)
- Macrozona RA - Aree rurali di interesse storico-ambientale (beni culturali diffusi)
- Macrozona RV - Aree rurali speciali (comprensori anche le aree turistico-produttive di nuovo insediamento della Macrozona TC e le aree industriali della Macrozona TD)

U. Ambito territoriale delle funzioni urbane

- Macrozona UA - Edificio urbano di interesse storico
- Macrozona UB - Aree residenziali di completamento
- Macrozona UD - Aree industriali e artigianali di completamento
- Macrozona UV - Sistema delle aree a servizio degli insediamenti urbani (comprensori anche le aree della macrozona UJ)

T. Ambito territoriale delle funzioni termali e turistiche

- Macrozona TB - Aree termali e turistico-produttive al completamento
- Macrozona TC - Localizzazione preferenziale delle aree turistico-produttive e servizio (preferenziale)
- Macrozona TO - Localizzazione preferenziale delle aree turistico-produttive di nuovo insediamento (Fase 2)

- Macrozona TD - Aree produttive industriali al nuovo impianto
- Macrozona TS - Aree turistiche sportive di nuovo impianto

Comprensori urbanistici di intervento

- MR Comprensori naturalistici
- MU Comprensori urbani
- MT Comprensori turistici

Infrastrutture stradali

- Viabilità extra-urbana secondaria (esterna ai centri abitati)
- Viabilità extra-urbana di servizio (esterna ai centri abitati)
- Centri di zona
- Confine comunale

