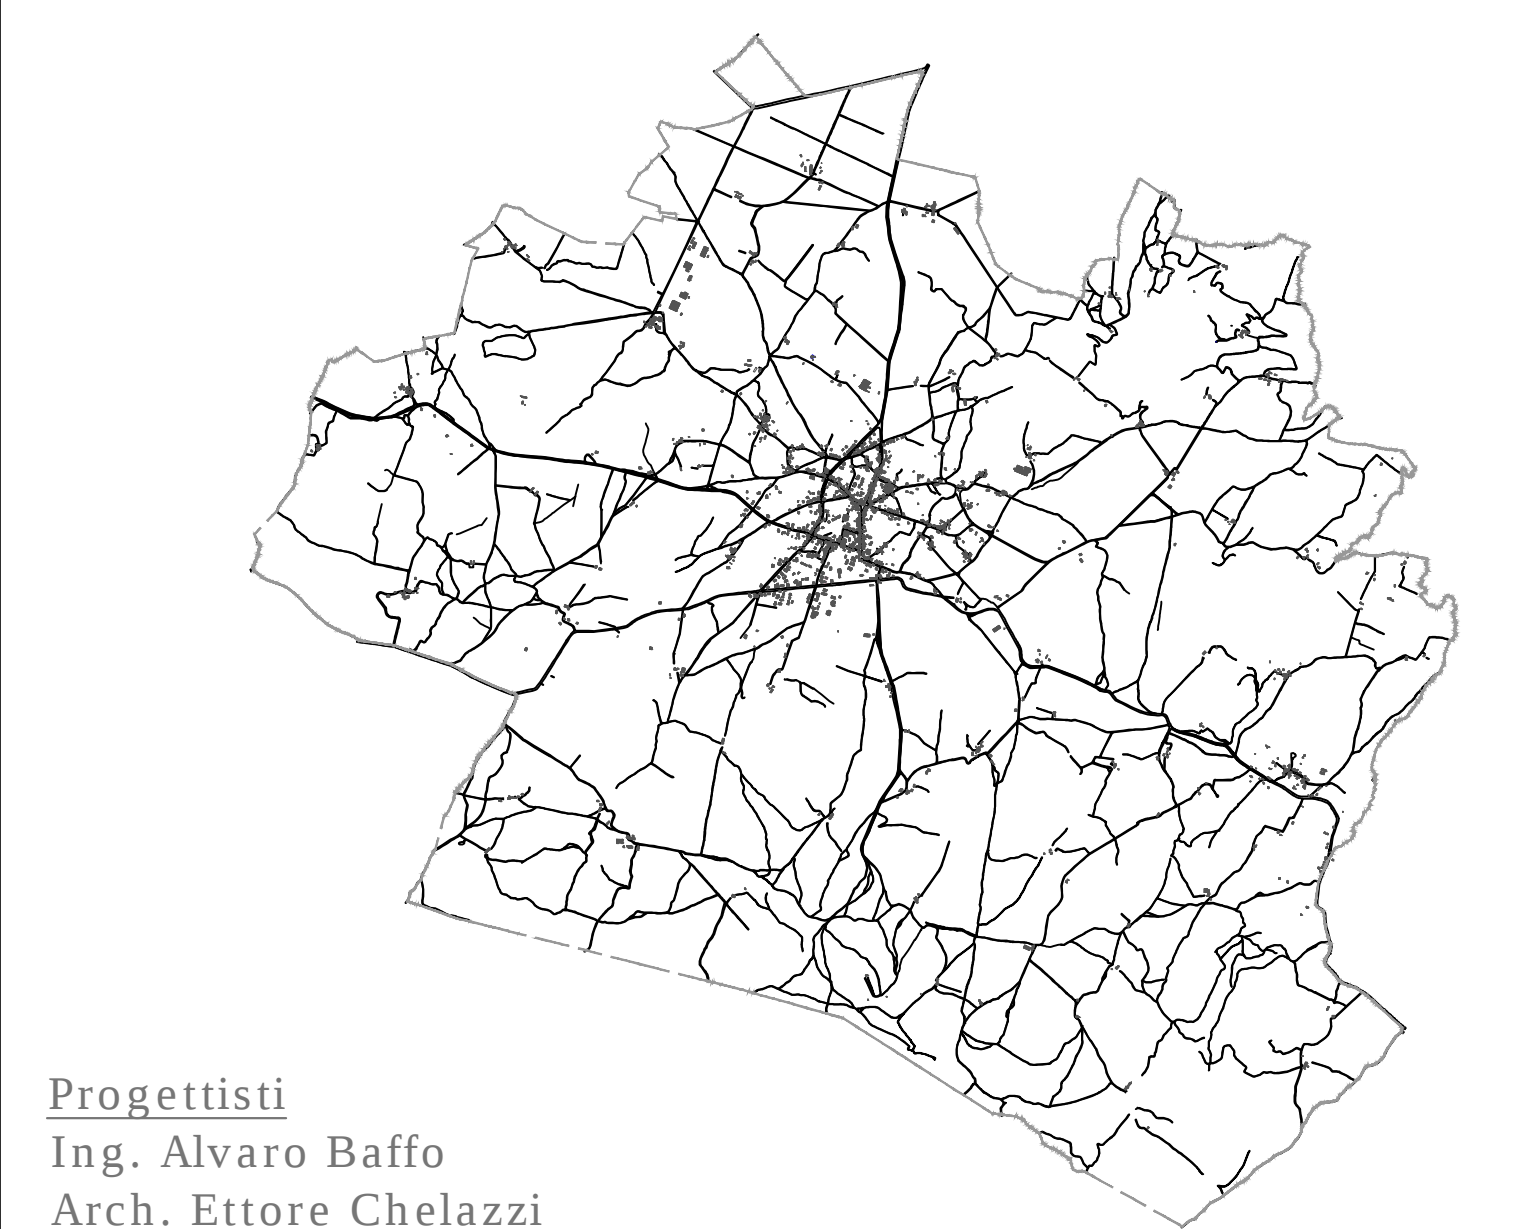



PIANO REGOLATORE GENERALE
PARTE OPERATIVA

LEGENDA VINCOLI GEOLOGICO AMBIENTALI:
VINCOLI P.A.I

RIPERIMETRAZIONE VINCOLI P.T.C.P _COMPONENTE SUOLO

	Media criticità „Classe B zone ad edificabilità controllata”
	Bassa criticità

Individuazione dei Quadranti

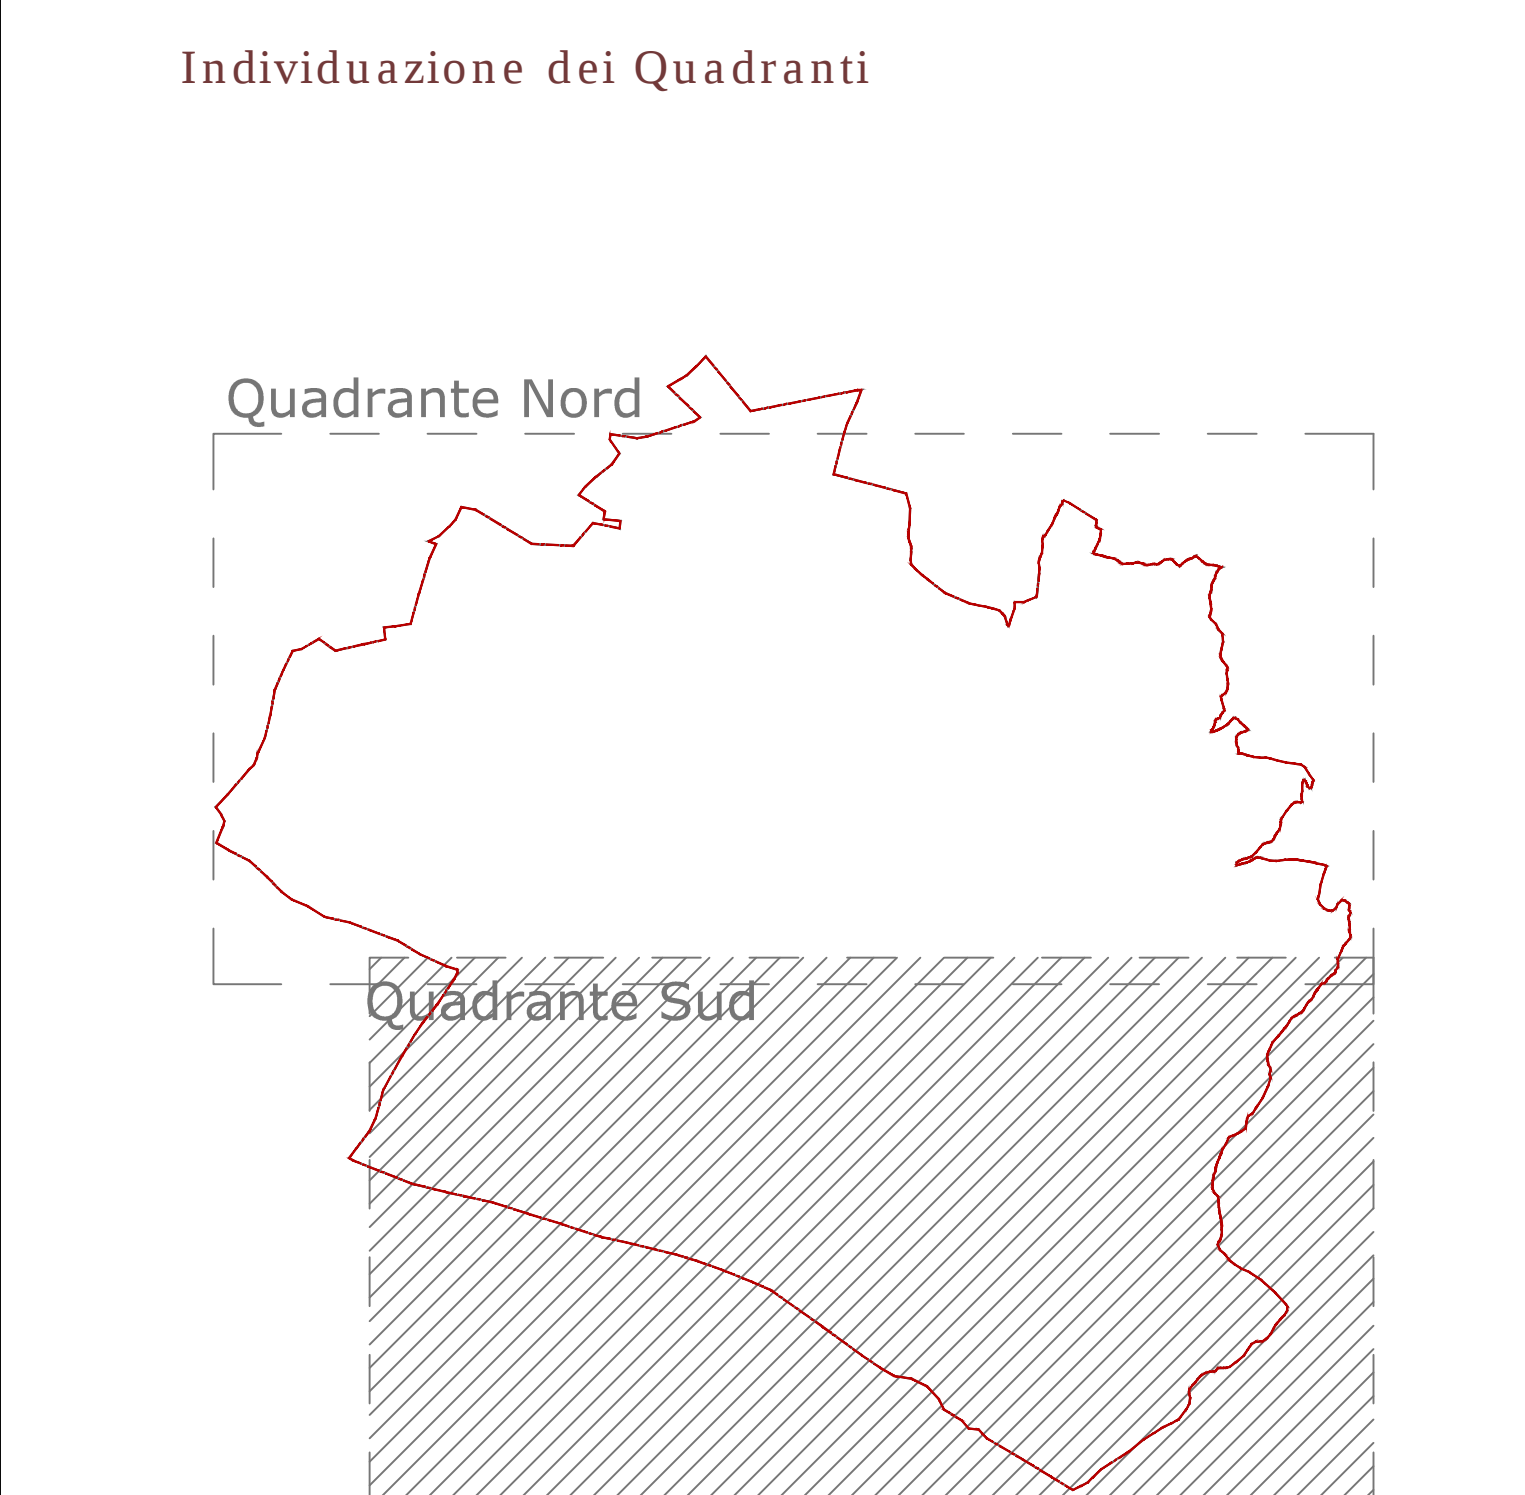

	Perimetrazione KU_Compatti Piano Operativo	
--	--	--

Risorse naturali.....	(R)	Attività estrattive.....	(Es)
Attrezzature commerciali.....	(Co)	Insediamenti produttivi legati alla risorsa geotermica.....	(Ge)
Industria e Artigianato.....	(IA)	Impianti di erogazione carburante.....	(Car)
Impianti di trasformazione e lavorazione.....	(Tr)	Tracciati stradali ad area di stretta pertinenza della mobilità.....	(M)
Forncati di laterizi.....	(Fo)	Giardini.....	(Va)
Attrezzature turistico ricettive.....	(Bo)	Parchi naturali attrezzati.....	(Vp)
Zona alberghiera.....	(Al)	Piazze.....	(Pe)
Perimetrazione Borghi Rurali.....		Tracciati stradali di progetto.....	(P)

Risorse naturali.....	(R)	Attività estrattive.....	(Es)
Attrezzature commerciali.....	(Co)	Insediamenti produttivi legati alla risorsa geotermica.....	(Ge)
Industria e Artigianato.....	(IA)	Impianti di erogazione carburante.....	(Car)
Impianti di trasformazione e lavorazione.....	(Tr)	Tracciati stradali ad area di stretta pertinenza della mobilità.....	(M)
Forncati di laterizi.....	(Fo)	Giardini.....	(Va)
Attrezzature turistico ricettive.....	(Bo)	Parchi naturali attrezzati.....	(Vp)
Zona alberghiera.....	(Al)	Piazze.....	(Pe)
Perimetrazione Borghi Rurali.....		Tracciati stradali di progetto.....	(P)

