



# COMUNE DI CASTEL VISCARDO

Provincia di Terni  
Capoluogo



## PIANO REGOLATORE GENERALE PARTE OPERATIVA

Progettisti  
Ing. Alvaro Baffo  
Arch. Ettore Chelazzi  
Agr. Giuseppe Dionisio Fini  
Geol. Luca Latella

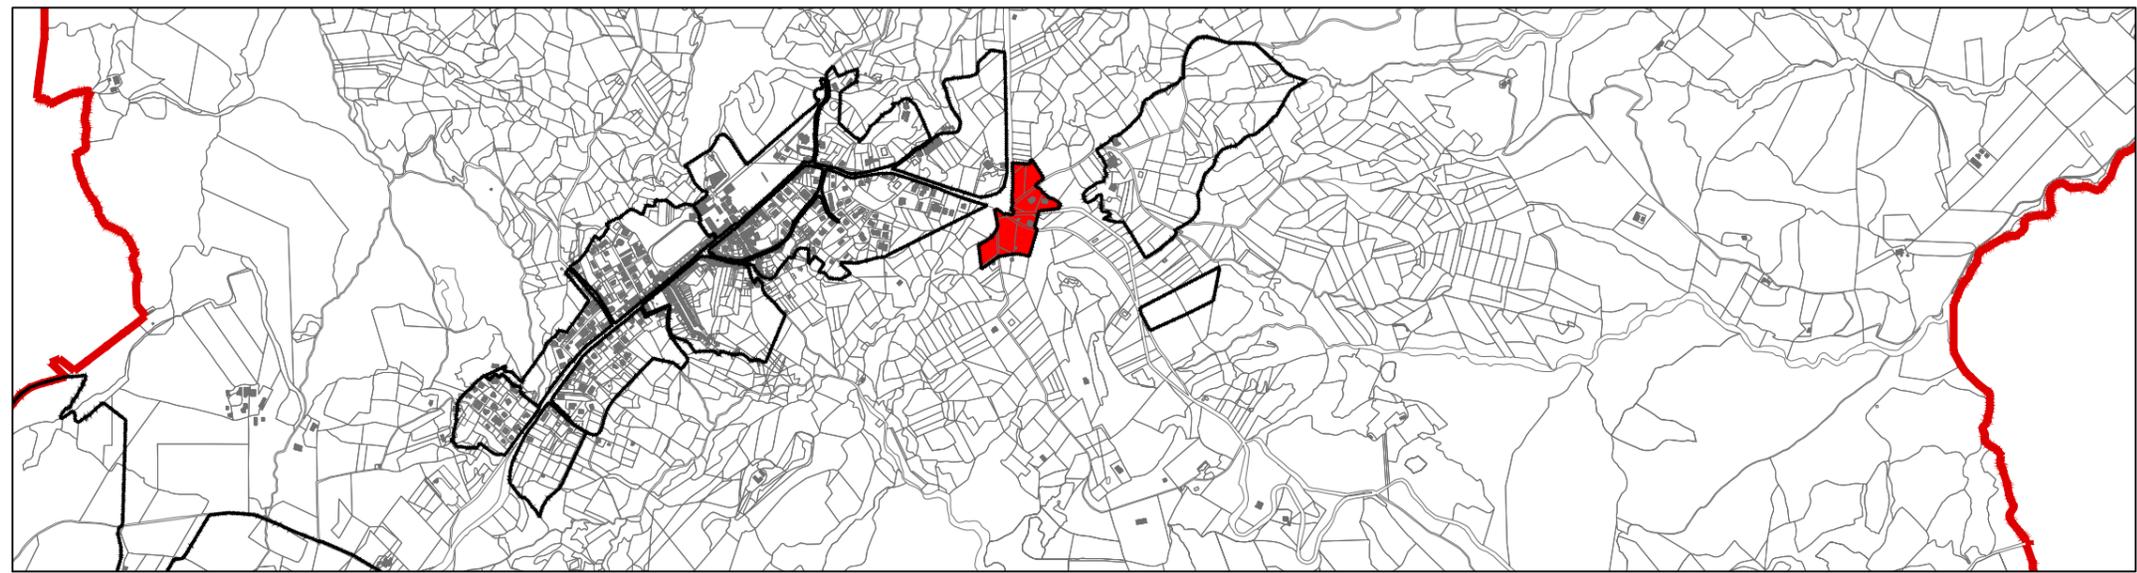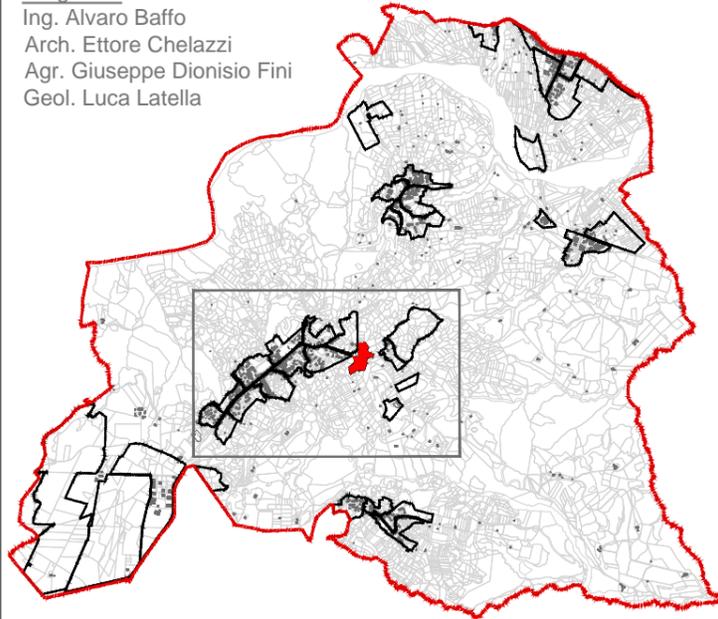

Definizione Comparto	KO_16	Selciata
----------------------	-------	----------

Superficie Comparto	29.075,00mq
---------------------	-------------

Limiti Piani Attuativi Convenzionati	*	n° Rep.	Anno
*1 Lottizzazione Tirracorrendo _Aurelia		503	2011

	superficie di zona	lut	mq/mq	Superficie realizzabile in mq	Volumetria realizzabile in mc
R2 Città in via di definizione e completamento	5.533,00 mq	0,80		4.426,00 mq	13.278,00 mc

	superficie di zona	lut	mq/mq	Superficie realizzabile in mq	Volumetria realizzabile in mc
Zona C Espansione edilizia	8.399,00 mq				
R3 Città in addizione	0,00 mq				
<b>TOTALE PRG.O</b>	<b>8.399,00 mq</b>	<b>0,48</b>		<b>4.031,00 mq</b>	<b>12.094,00 mc</b>

	superficie di zona
Zona F5 Verde privato	3.296,00 mq
F5 Verde privato	2.215,00 mq
<b>TOTALE PRG.O</b>	<b>5.511,00 mq</b>

