




LEGENDA

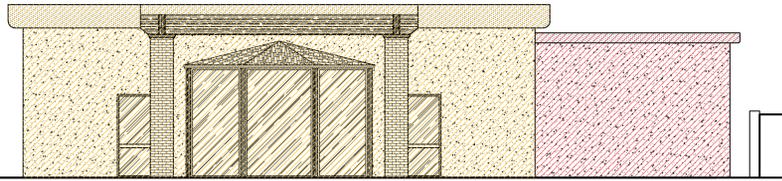


PIANTA scala 1:100

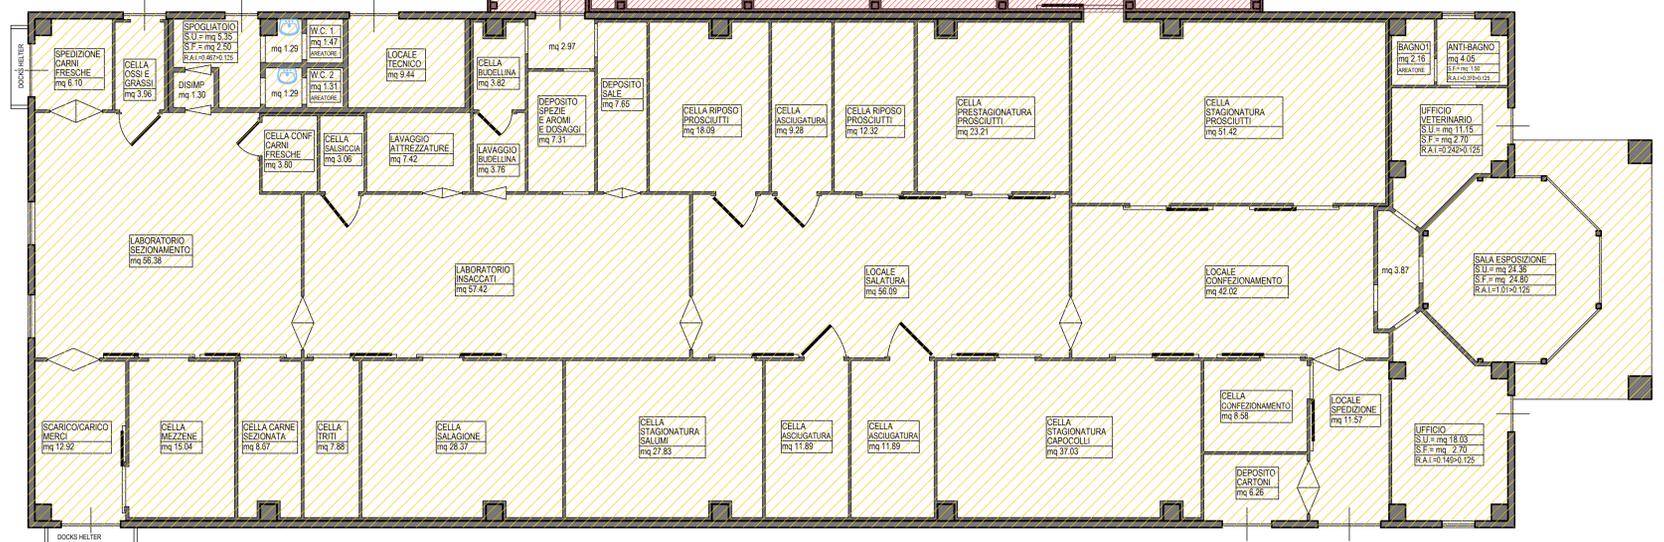


PROSPETTO EST

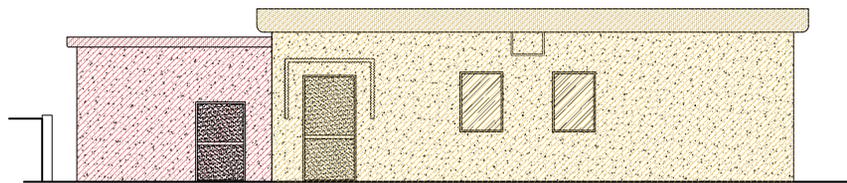

PROSPETTO OVEST

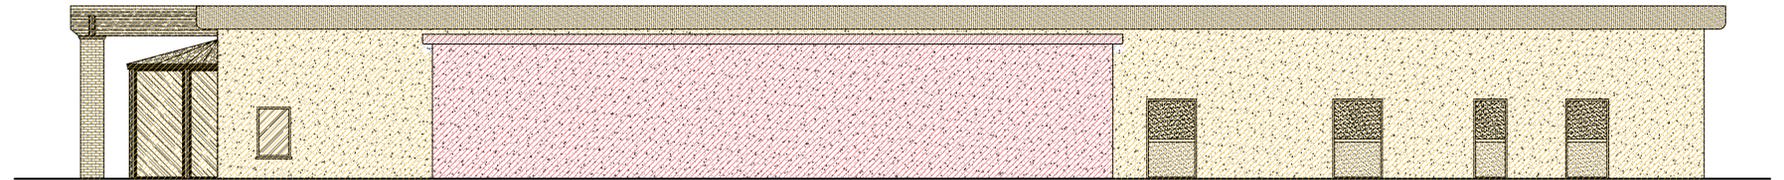

PROSPETTO NORD

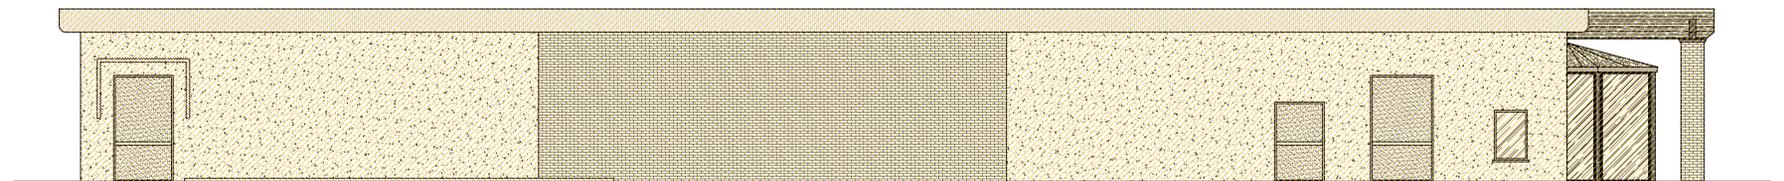

PROSPETTO SUD

ESSERRE

Studio Tecnico Geom. Rellini Mauro  
Via IV Novembre n. 48/d - 05010 San Venanzo (TR)  
Tel. e Fax 075 875119 - E-mail: studioesserre@libero.it

Comune di SAN VENANZO  
(Provincia di Terni)

PROGETTO

AMPLIAMENTO LABORATORIO ARTIGIANALE, IN SAN VENANZO CAPOLUOGO,  
VIA IV NOVEMBRE, ai sensi dell'Art 8 del D.P.R. 160 del 2010 (SUAP).  
Variante alla S.C.I.A. prat. n. 180/2012 del 12-12-2012.

Committente : DAVID SALUMI S.R.L.  
Progettista e D.L. : Geom. RELLINI MAURO

TAVOLA N. 3 SCALA 1:100  
Descrizione elaborato : GRAFICO ARCHITETTONICO - STATO SOVRAPPONTO  
PARTICOLARE ARCHITETTONICO

San Venanzo, li

IL TECNICO



PROPRIETA' ESCLUSIVA. VIETATO L'UTILIZZO E LA RIPRODUZIONE SENZA AUTORIZZAZIONE SCRITTA DEL PROGETTISTA.

PARTICOLARE ARCHITETTONICO scala 1:50  
FACCIATA ESTERNA

