Geom. Luca Foscoli

Ing. Vincenzo Spagnoli

COMUNE DI ORVIETO — PROVINCIA DI TERNI

PROGETTO PER AMPLIAMENTO POLO PRODUTTIVO ESISTENTE ATTRAVERSO VARIANTE AL P.R.G. AI SENSI DEL D.P.R. 160/2010 DEL 07/09/2010
INSERIMENTO ZONA D2b ATTREZZATURE ALBERGHIERE E CONGRESSUALI

ALLEG. N. E

**STATO DI PROGETTO**
**SEZIONI TRASVERSALI**

Proprietà: F.C. GROUP s.r.l.

Scala: 1:200

Data:

I Tecnici:


Geom. Luca Foscoli
Via Puglia n.6
05018 – Orvieto (TR)
Tel. 0763/300559

Ing. Vincenzo Spagnoli
Via Del Fosso n.7
05018 – Orvieto (TR)
Tel. 0763/302225

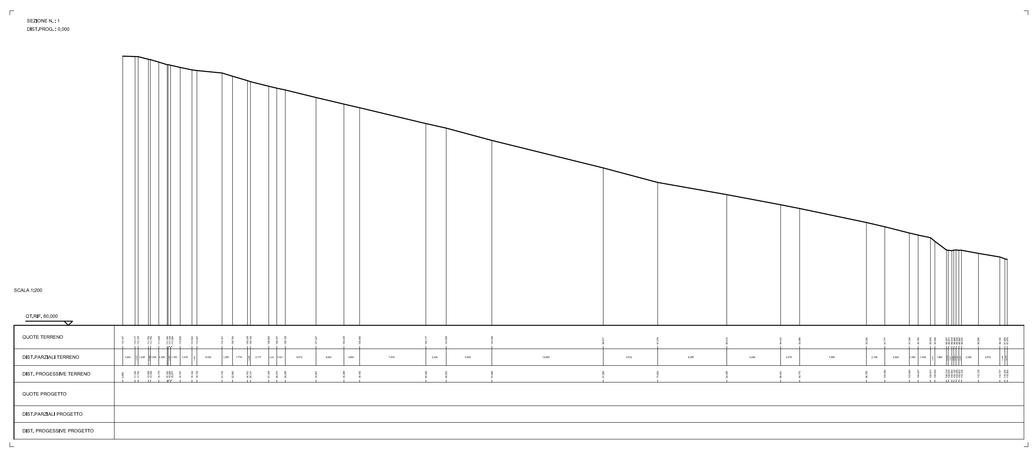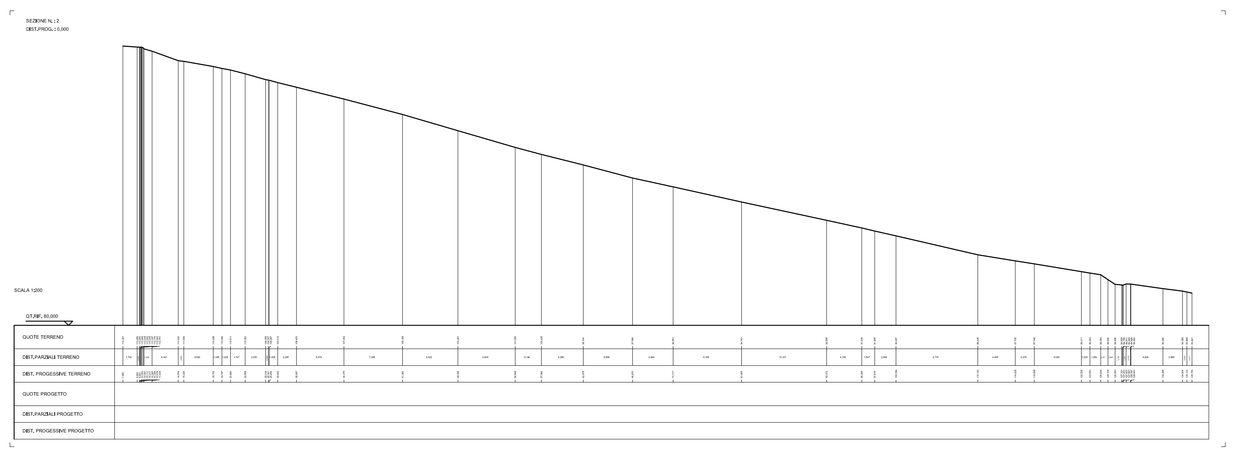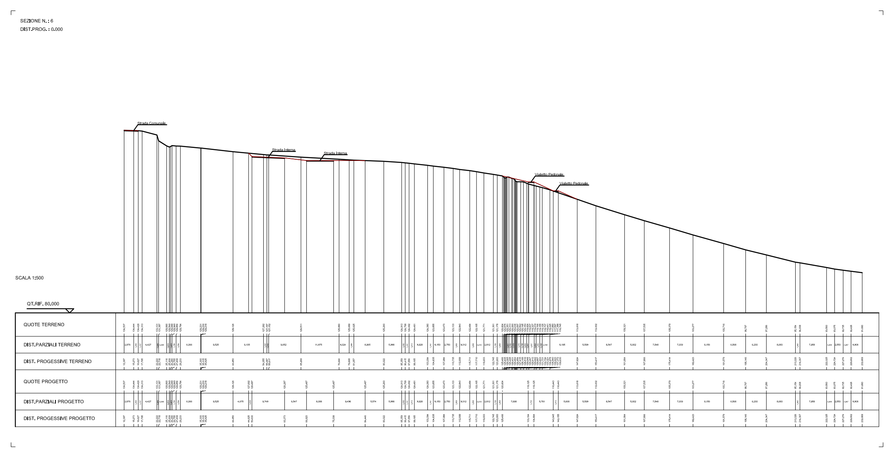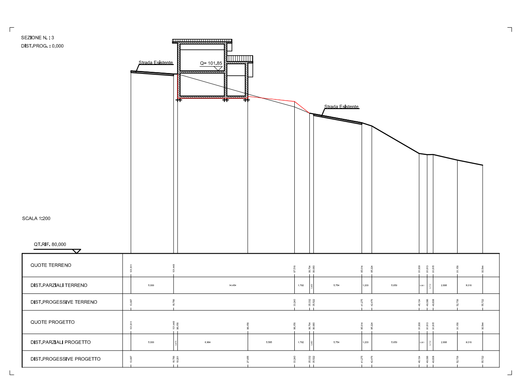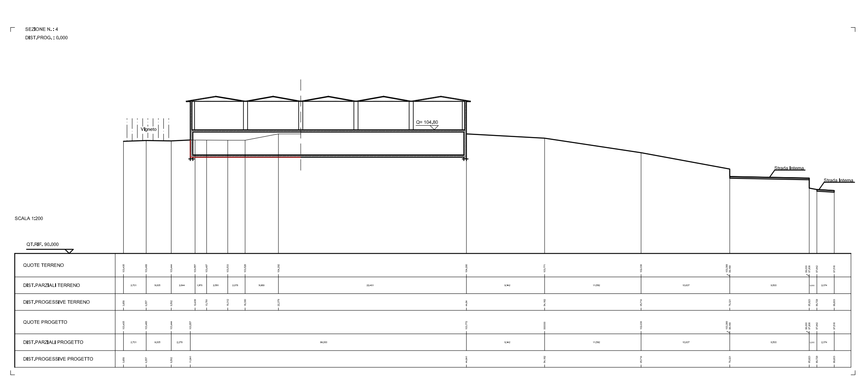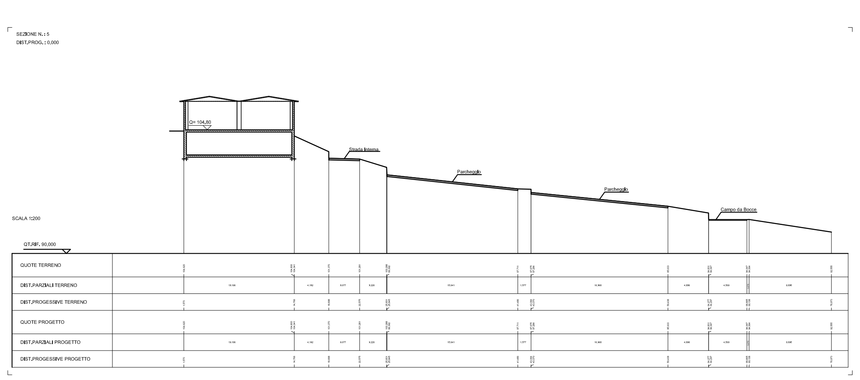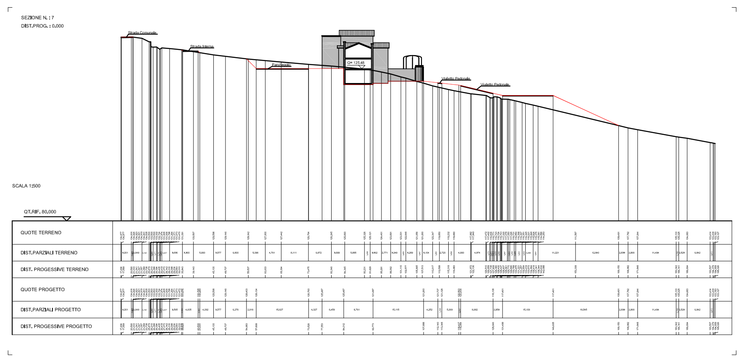
SEZIONI TRASVERSALI