


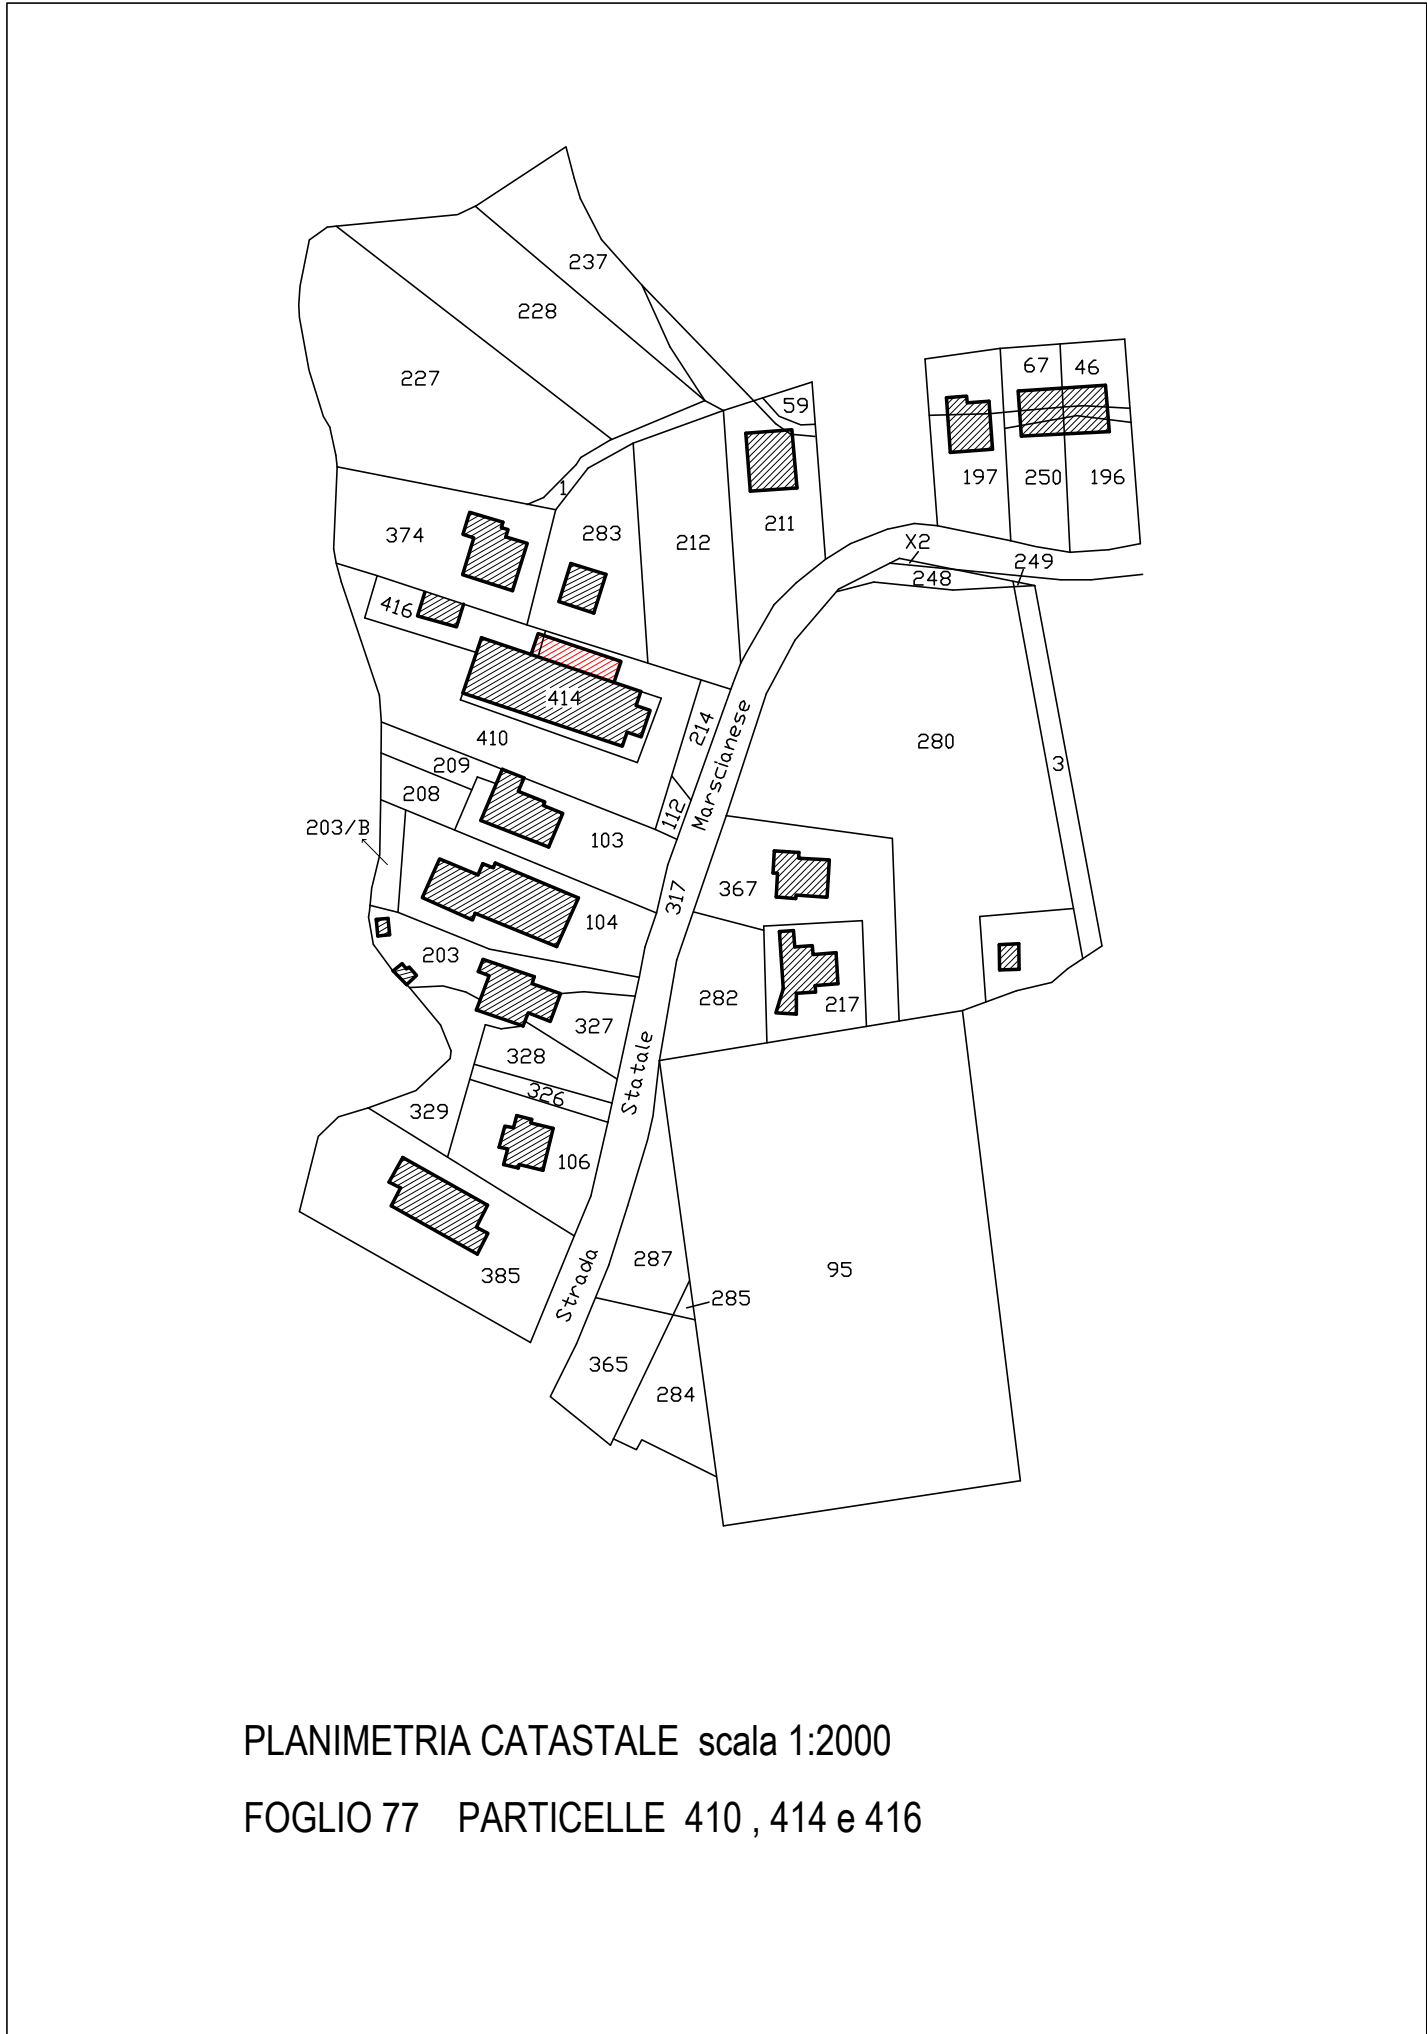


PLANIMETRIA CATASTALE scala 1:2000
FOGLIO 77 PARTICELLE 410 , 414 e 416



PLANIMETRIA CATASTALE scala 1:500
FOGLIO 77 PARTICELLE 410 , 414 , 416 e 203/b

INDIVIDUAZIONE PROPRIETA'

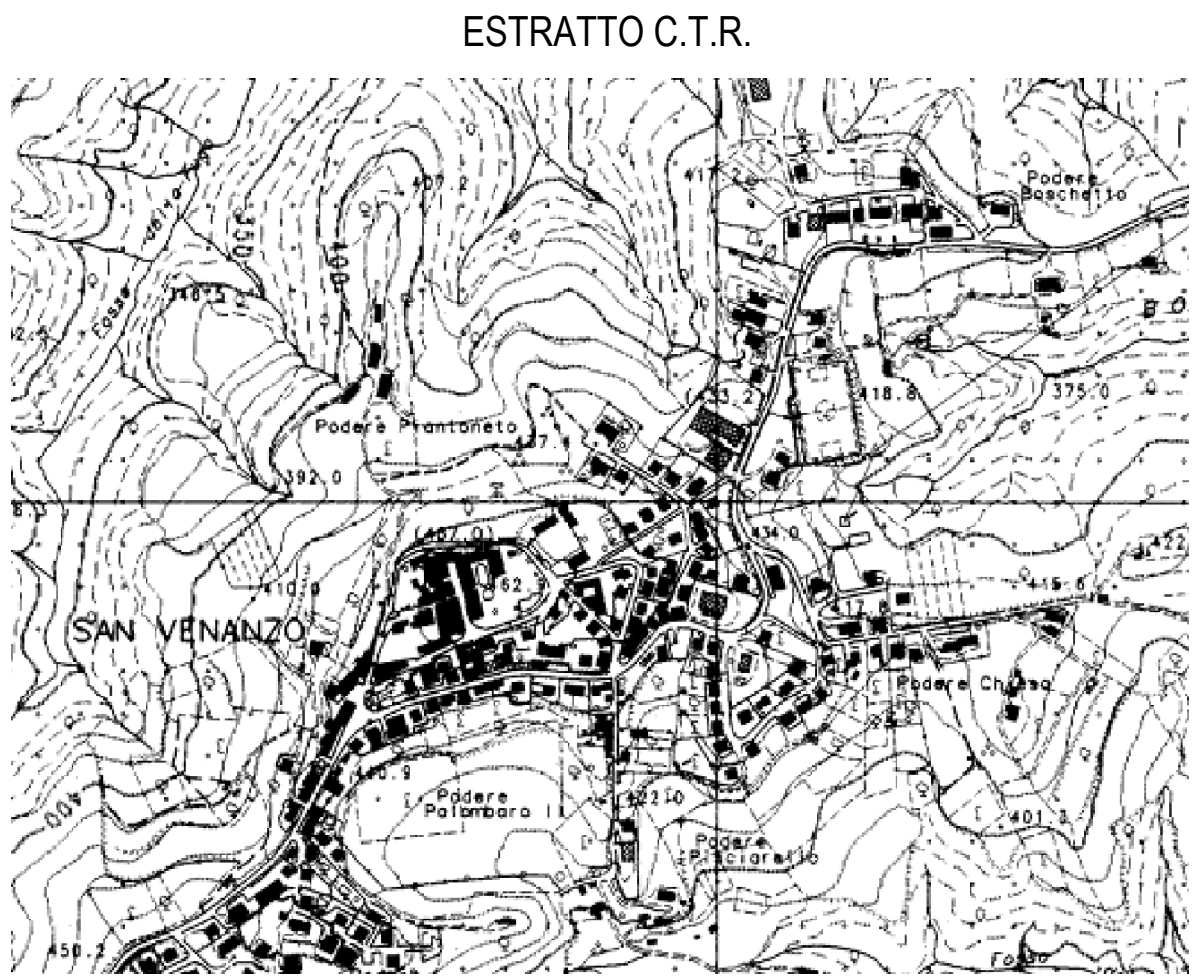

ESSERRE

Studio Tecnico Geom. Rellini Mauro

Via IV Novembre n. 48d - 05010 San Venanzo (TR)
Tel. e Fax 075 875119 - E-mail : studiesserre@libero.it

Comune di SAN VENANZO

(Provincia di Terni)

PROGETTO

AMPLIAMENTO LABORATORIO ARTIGIANALE , IN SAN VENANZO CAPOLUOGO ,
VIA IV NOVEMBRE , ai sensi dell'Art 8 del D.P.R. 160 del 2010 (SUAP) .
Variante alla S.C.I.A. prat. n. 180/2012 del 12-12-2012 .

Committente

: DAVID SALUMI S.R.L.

Progettista e D. L.

: Geom. RELLINI MAURO

TAVOLA N. 1

SCALA 1 : 100

Descrizione elaborato


: GRAFICO ARCHITETTONICO
SISTEMAZIONE ESTERNA E STANDARDS URBANISTICI

San Venanzo , li

IL TECNICO

Collegio Provinciale
Geometri e Geometri Laureati
di Terni
Iscrizione Albo
n. 617
Geometra
RELLINI MAURO

PROPRIETA' ESCLUSIVA - VIETATO L'UTILIZZO E LA RIPRODUZIONE SENZA AUTORIZZAZIONE SCRITTA DEL PROGETTISTA .

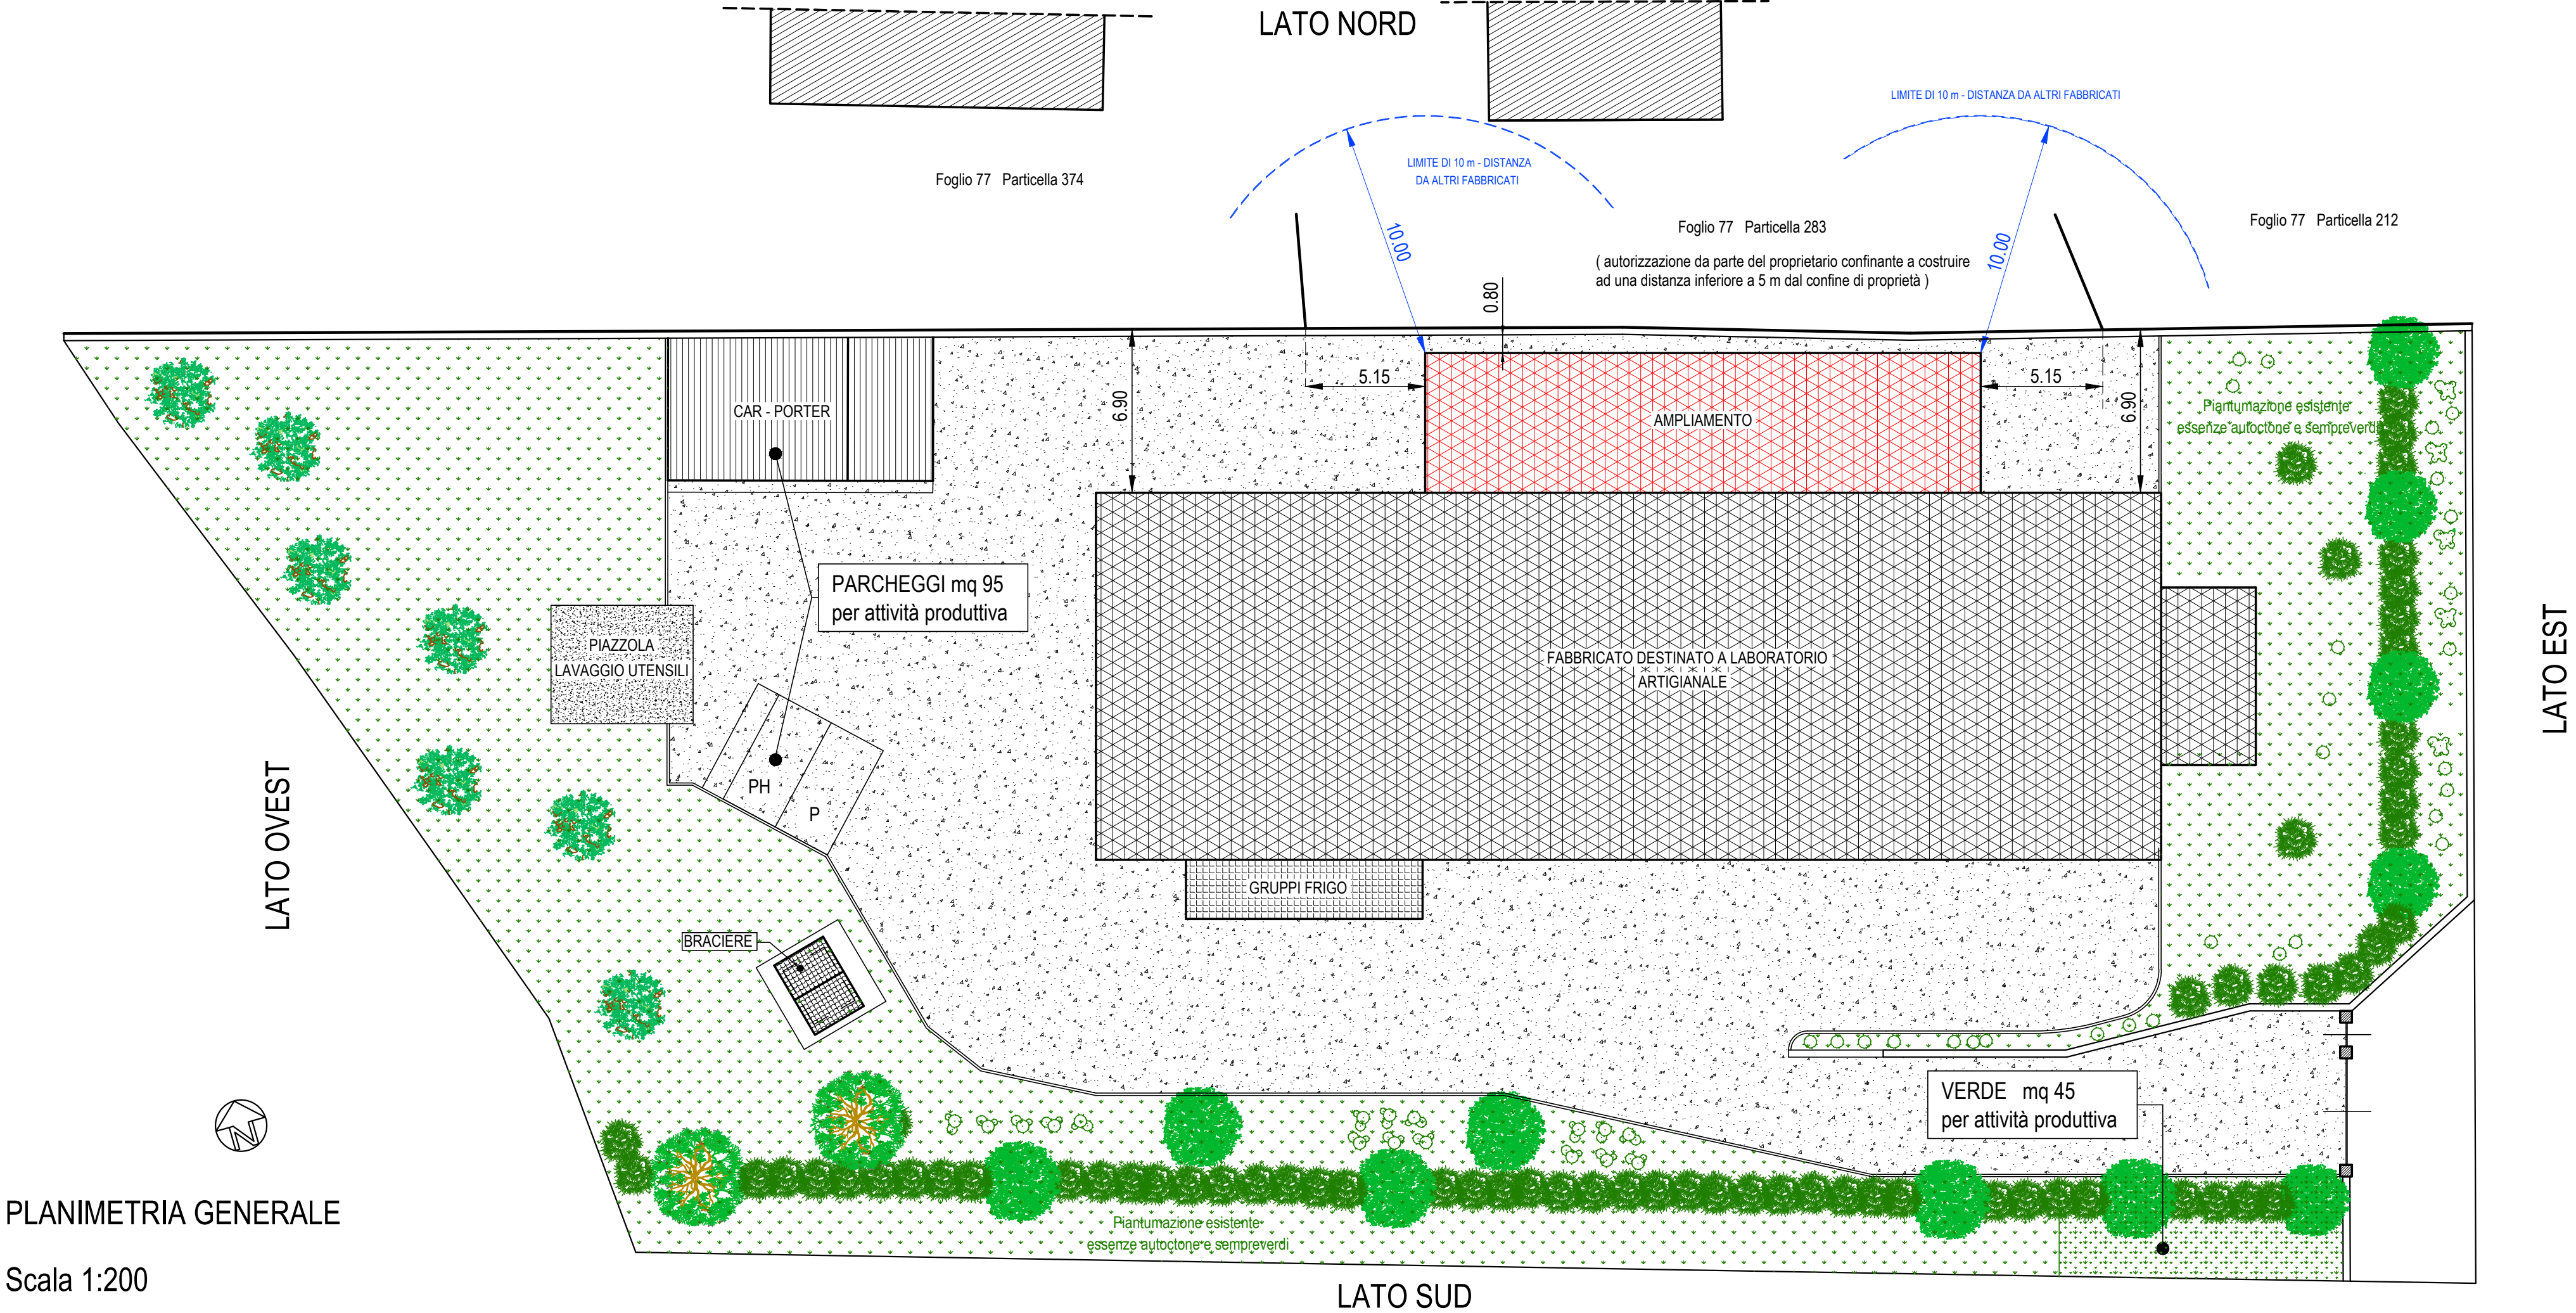

PLANIMETRIA GENERALE
Scala 1:200